


CASA DI RIPOSO “CASA NOSTRA” – VALDAISTICO –
E CENTRO DIURNO COMUNALE
– RISTRUTTURAZIONE ED AMPLIAMENTO –
PRIMO STALCIO FUNZIONALE

Il Committente: Comune di Valdaiano		PROGETTO DEFINITIVO /ESECUTIVO		Tavolo: 03
Data: OTTOBRE 2011		PIANTA PIANO TERRA _ PROGETTO _		
Scala: 1:100		Disegnato: gpm, b. Barilese		
Archivio: 185902_M01.dwg		fascio.verge@univis.com		
Il Progettista: Ugo de Prato E.M. I/A - 38015 Sola (VI) 044507747 - fax 04450417		email: ugo.deprato@univis.com		
Ing. Franco Vergesot		IL COMMITTENTE		

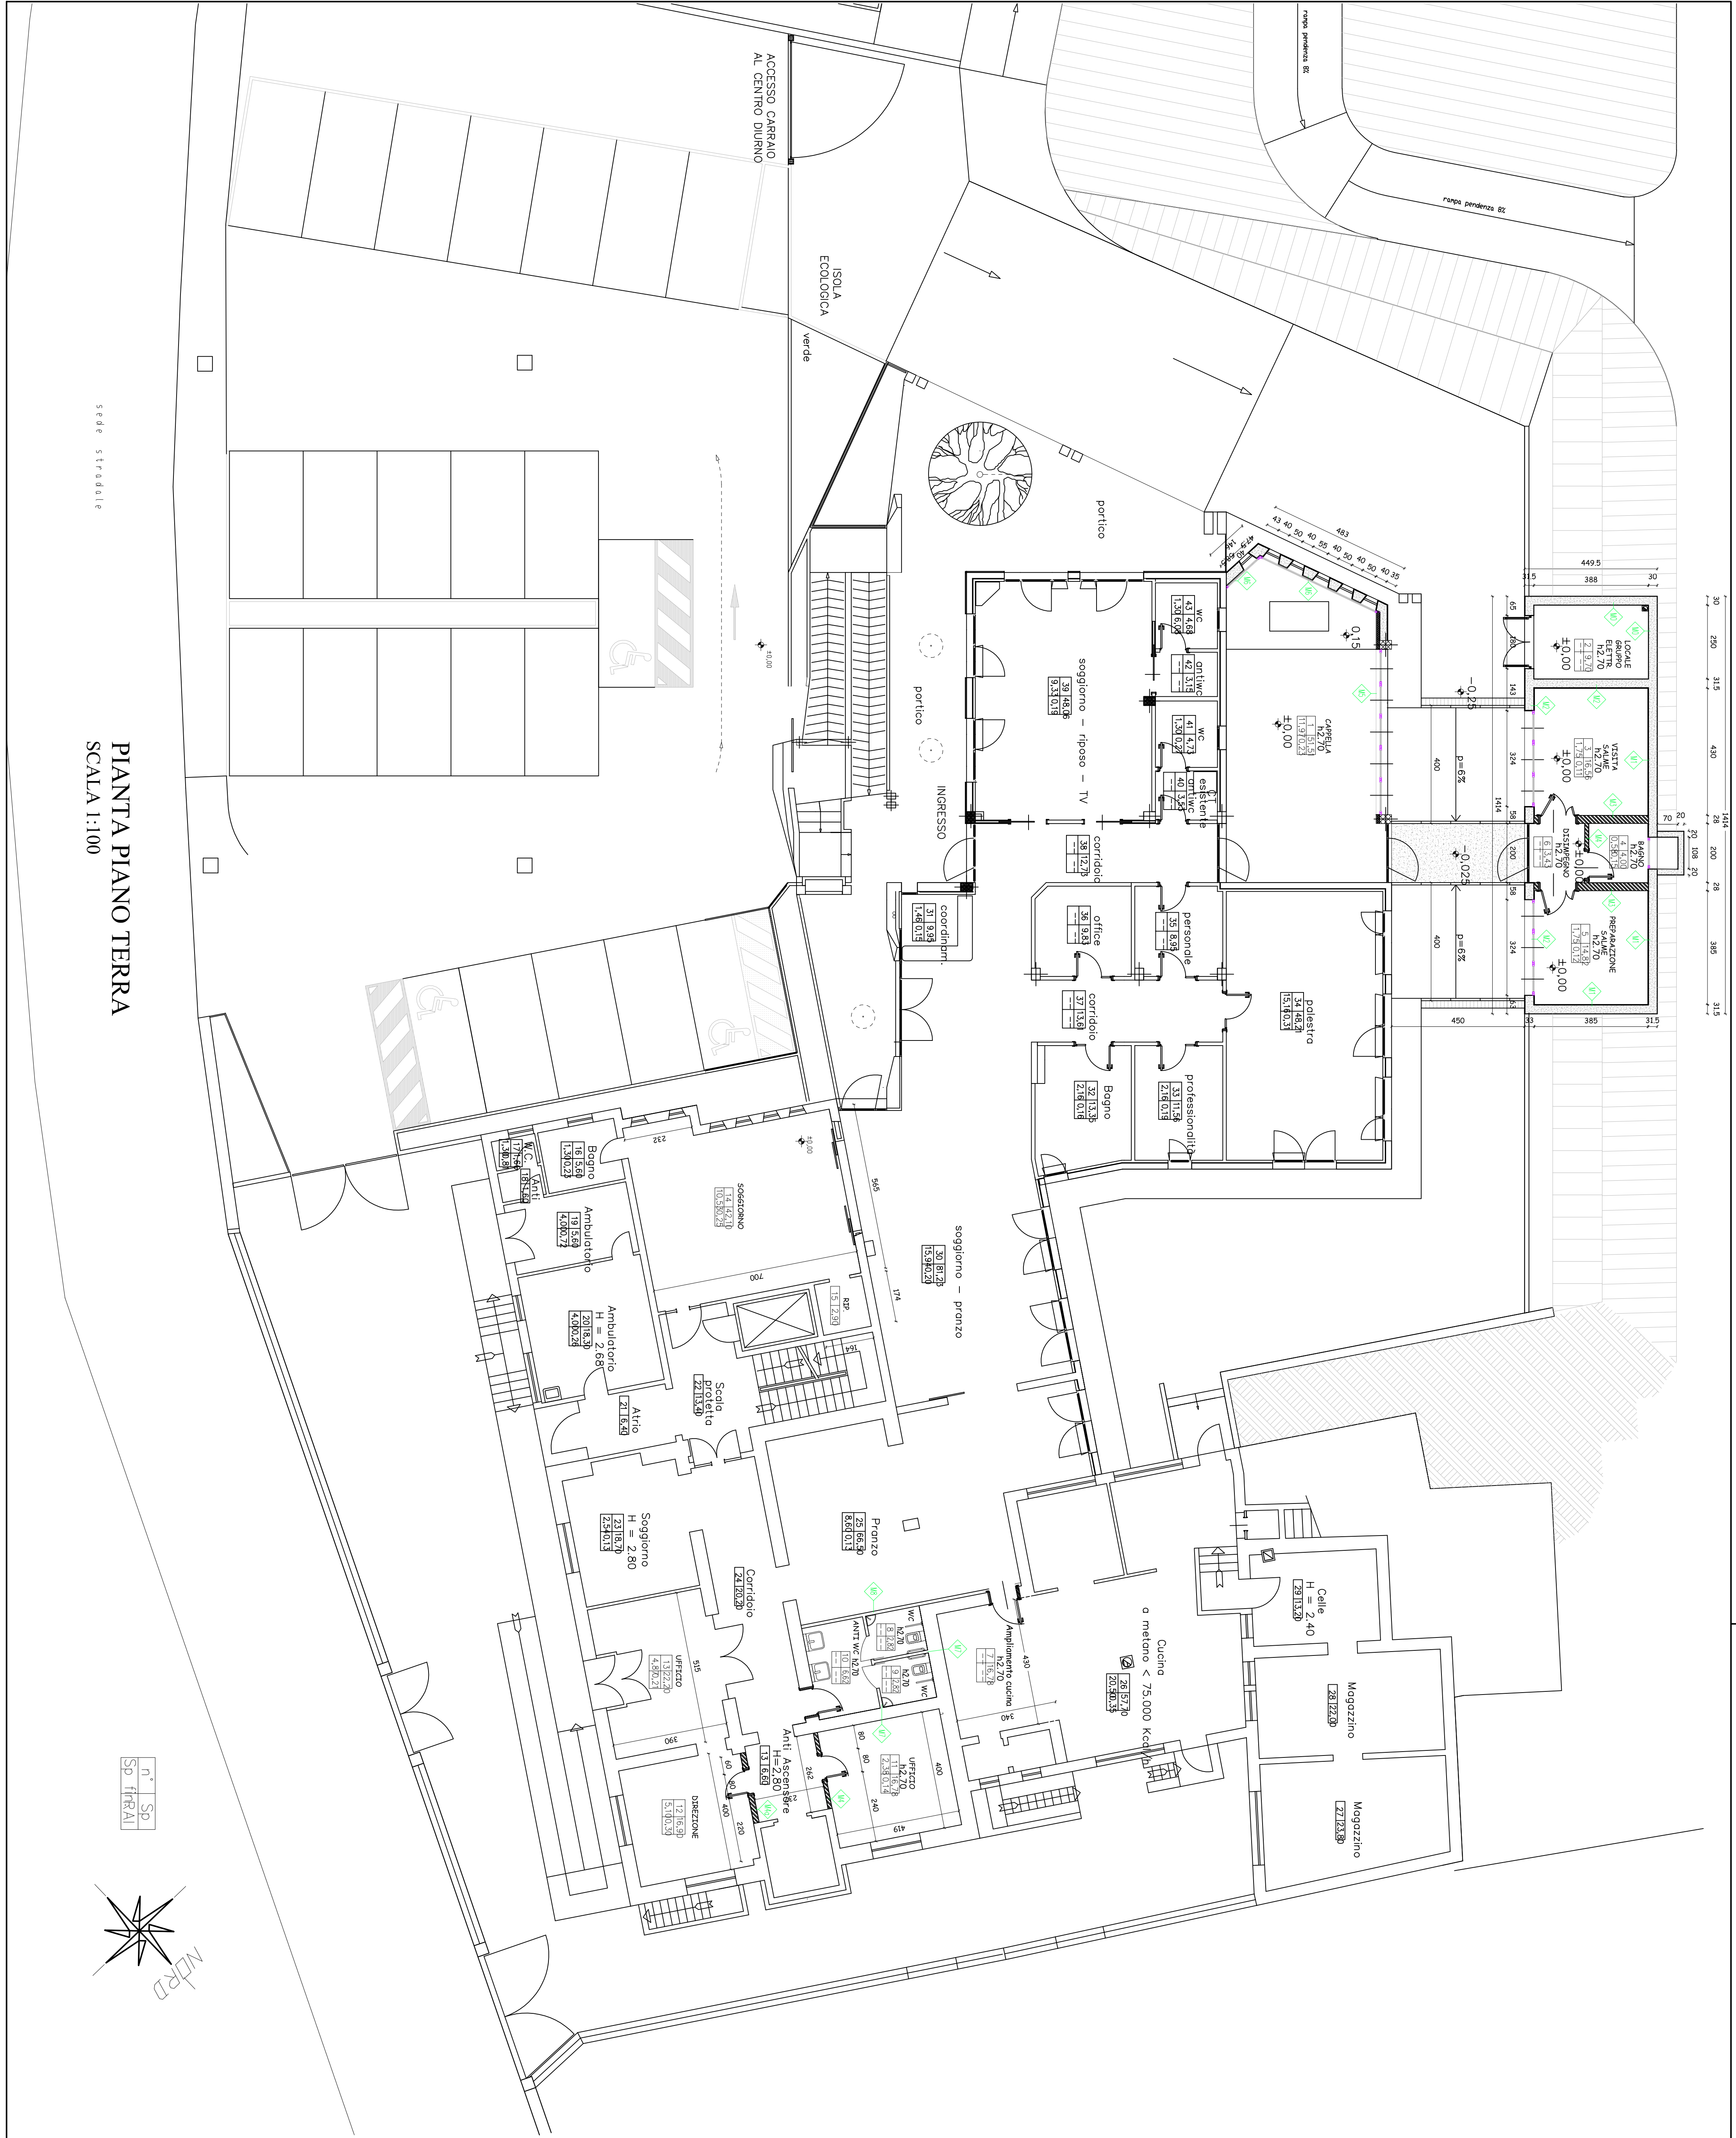

LEGENDA MURI

SCALA 1:20

